

REF. KIRCHE WETZIKON
REF. KIRCHGEMEINDE WETZIKON

**BRANDSCHUTZPLAN
ERDGESCHOSS**

MTP UMWELT GMBH
BRANDGRUBENSTRASSE 5
8610 USTER
TEL 044 905 89 00
INFO@MTPU.CH WWW.MTPU.CH

IND.	DATUM	NAME
E	21.03.23	TAN
B	15.03.23	TAN
C	16.03.23	TAN
D	20.03.23	TAN


GEZ.	EKU
DAT.	20.04.18
MST.	1:100
GR.	63x60
FILE	1074_16_133_10
PLAN NR. BAUSEITS	
PLAN NR. MTPU	
1374_16_133_10_4000E	

PLANSTATUS: REVISION
PLANSTAND ARCHITEKT: 19.04.2018


ÄNDERUNGSLEGENDE

IND.	REVISION
E	ANPASSUNGEN GEMÄSS MAIL BAUHERRSCHAFT
B	REVISION
C	ANPASSUNGEN GEMÄSS MAIL BAUHERRSCHAFT
D	ANPASSUNGEN GEMÄSS MAIL BAUHERRSCHAFT

PROJEKTADRESSE: BAHNHOFSTRASSE 133 8620 WETZIKON
PARZELLENUMMER: 1513
BEWILLIGUNGSNUMMER:

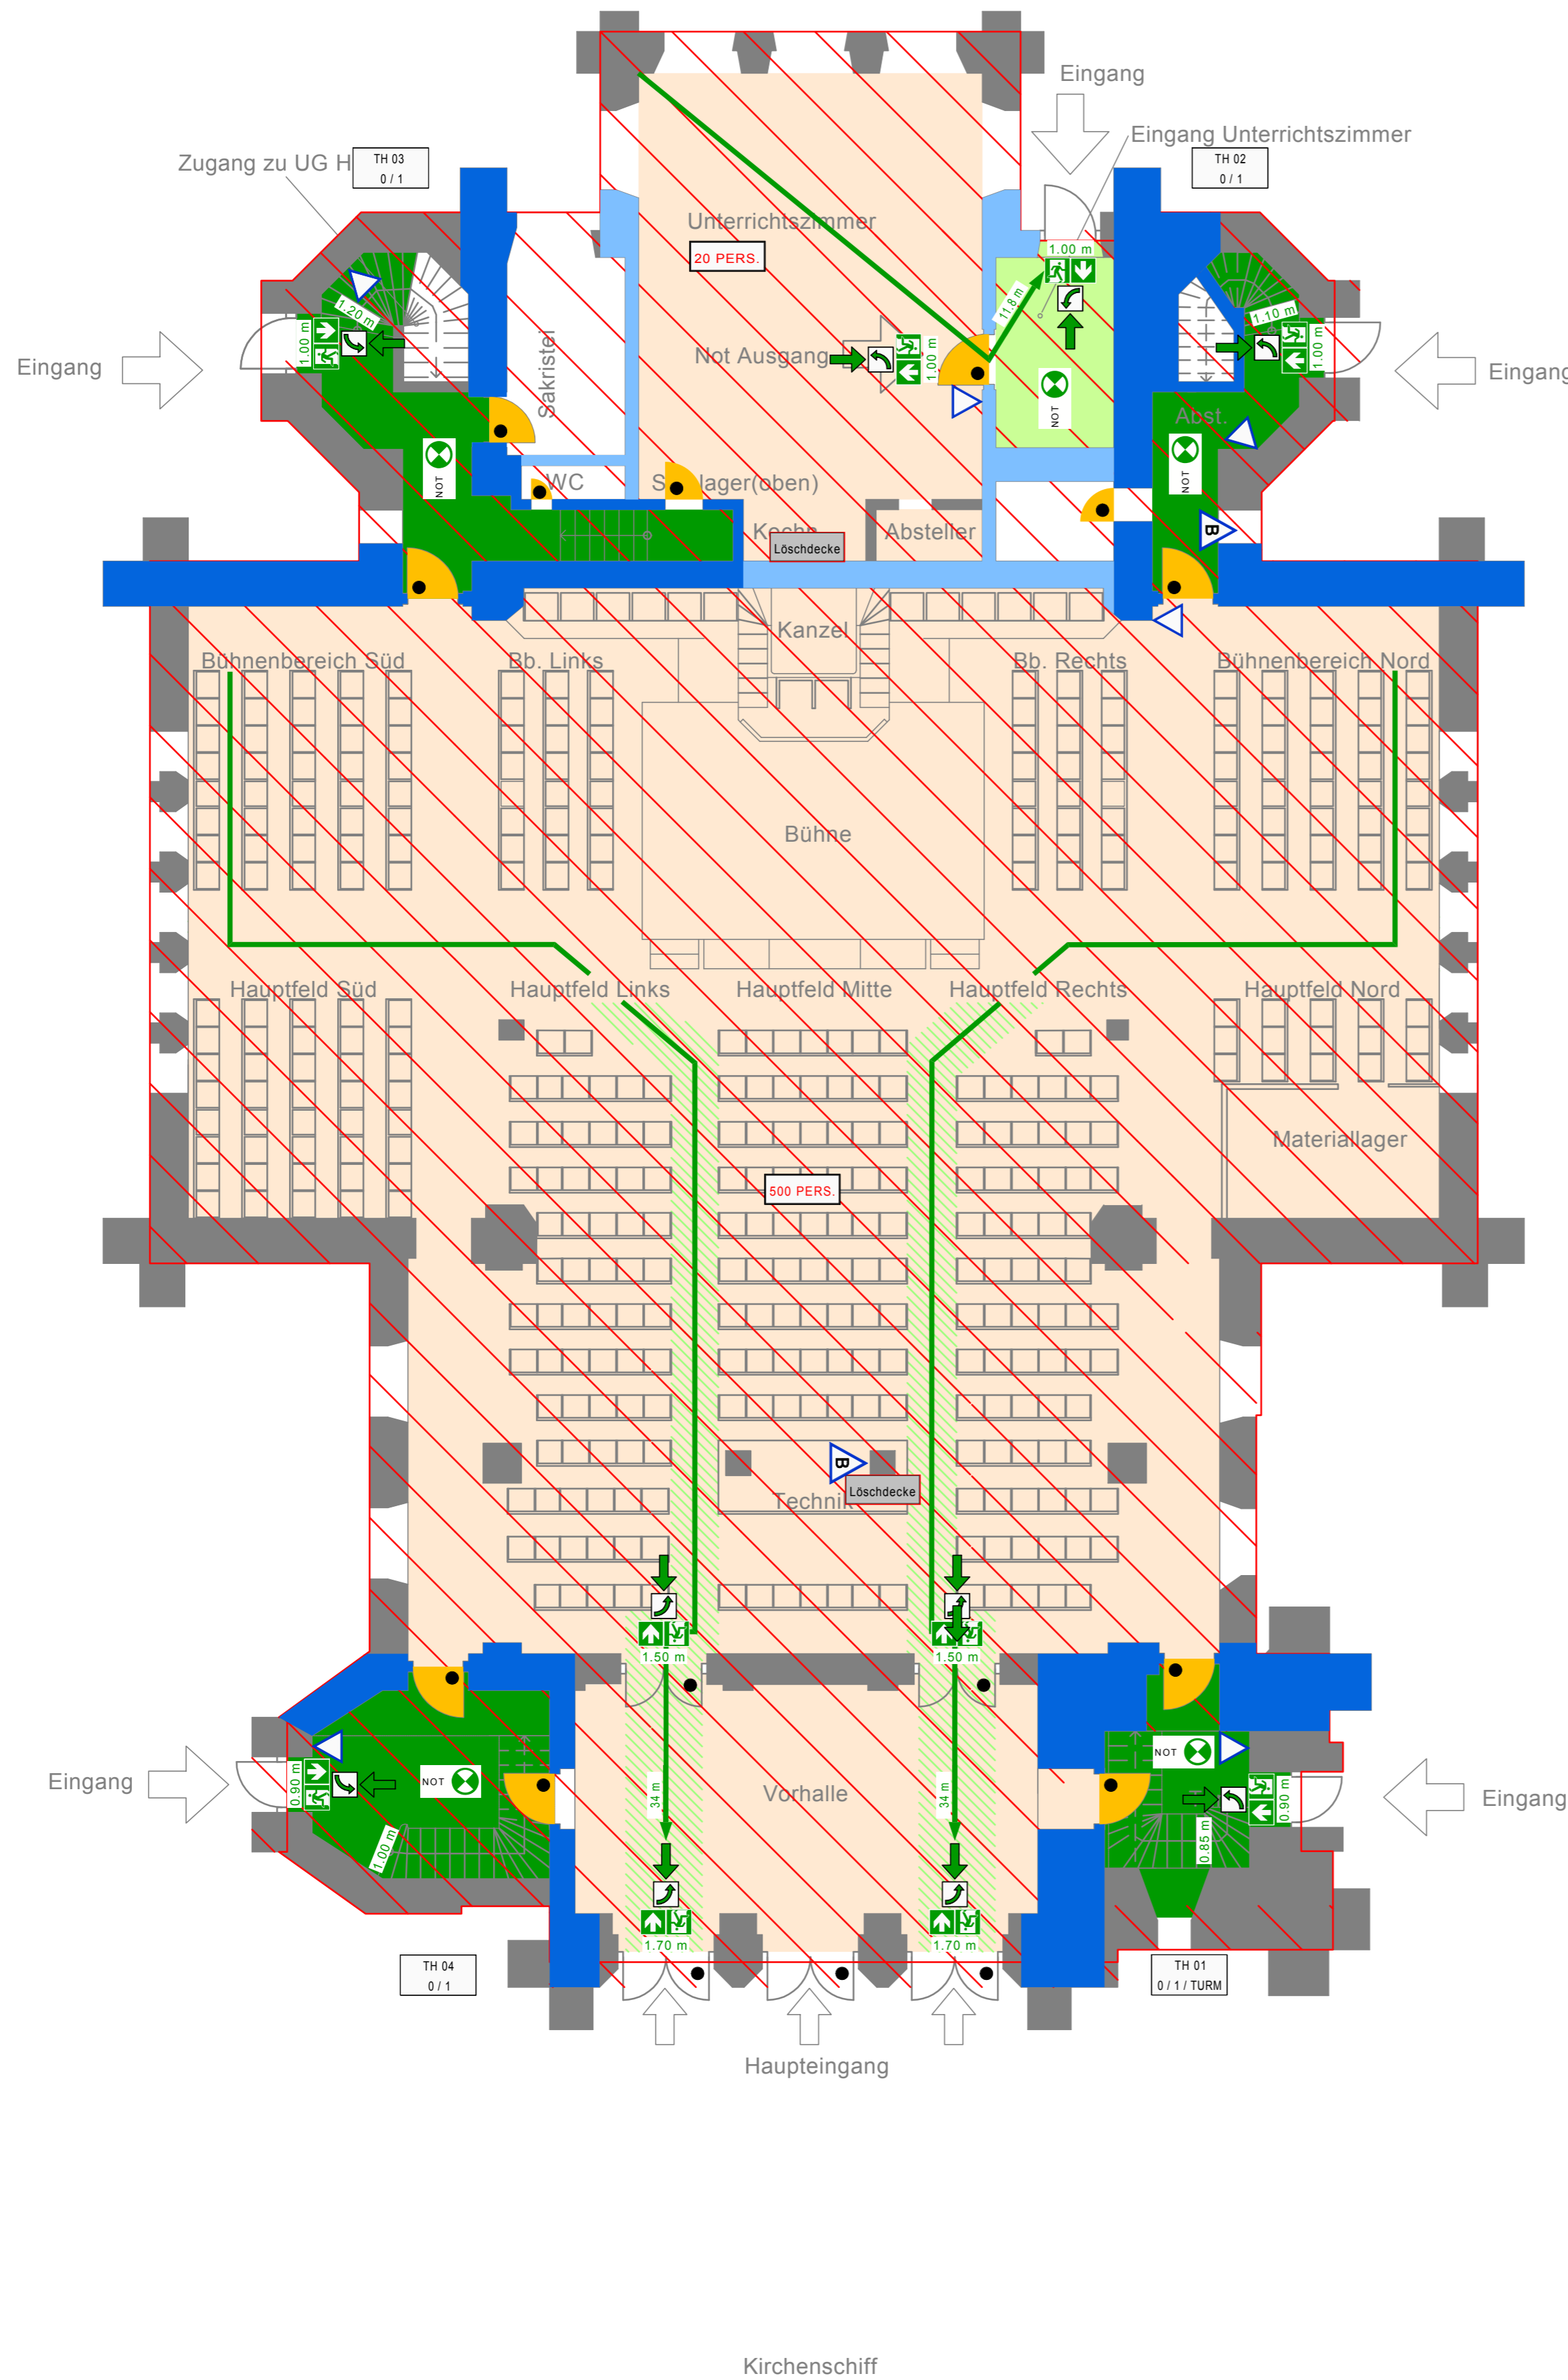


1.0 FLUCHTWEG

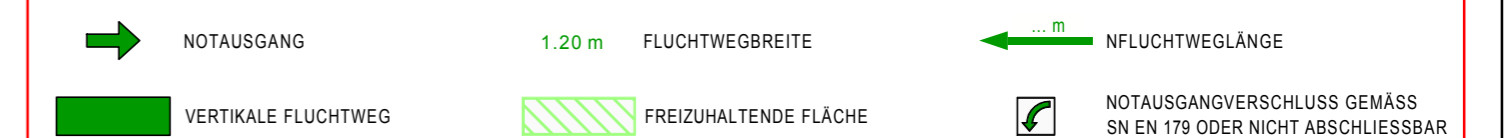

1.1 KENNZEICHNUNG FLUCHTWEGEN




2.1 FEUERWIDERSTAND

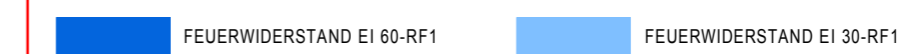

2.2 ABSCHLÜSSE




3.0 LÖSCHEINRICHTUNGEN

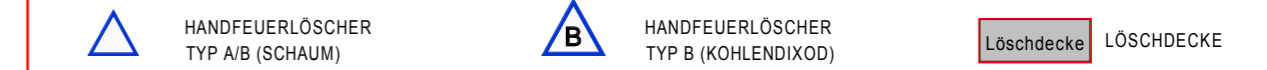

4.2 BRANDMELDEANLAGE



7.0 DIVERS

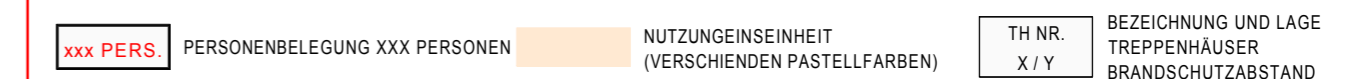



BRANDSCHUTZPLAN
1. OBERGESCHOSS

GEZ.	EKU
DAT.	20.04.18
MST.	1:100
GR.	63x60
FILE	1074_16_133_11

MTP UMWELT GMBH
BRANDGRUBENSTRASSE 5
8610 USTER
TEL 044 905 89 00
INFO@MTPU.CH WWW.MTPU.CH

IND.	DATUM	NAME
E	21.03.23	TAN
B	15.03.23	TAN
C	16.03.23	TAN
D	20.03.23	TAN

PLAN NR. BAUSEITS


PLAN NR. MTPU
1374_16_133_11_4000E

PLANSTATUS: REVISION
PLANSTAND ARCHITEKT: 19.04.2018


ÄNDERUNGSLEGENDE

IND.	REVISION
E	ANPASSUNGEN GEMÄSS MAIL BAUHERRSCHAFT
B	REVISION
C	ANPASSUNGEN GEMÄSS MAIL DER BAUHERRSCHAFT
D	ANPASSUNGEN GEMÄSS MAIL BAUHERRSCHAFT


PROJEKTADRESSE: BAHNHOFSTRASSE 133 8620 WETZIKON
PARZELLENUMMER: 1513
BEWILLIGUNGSNUMMER:

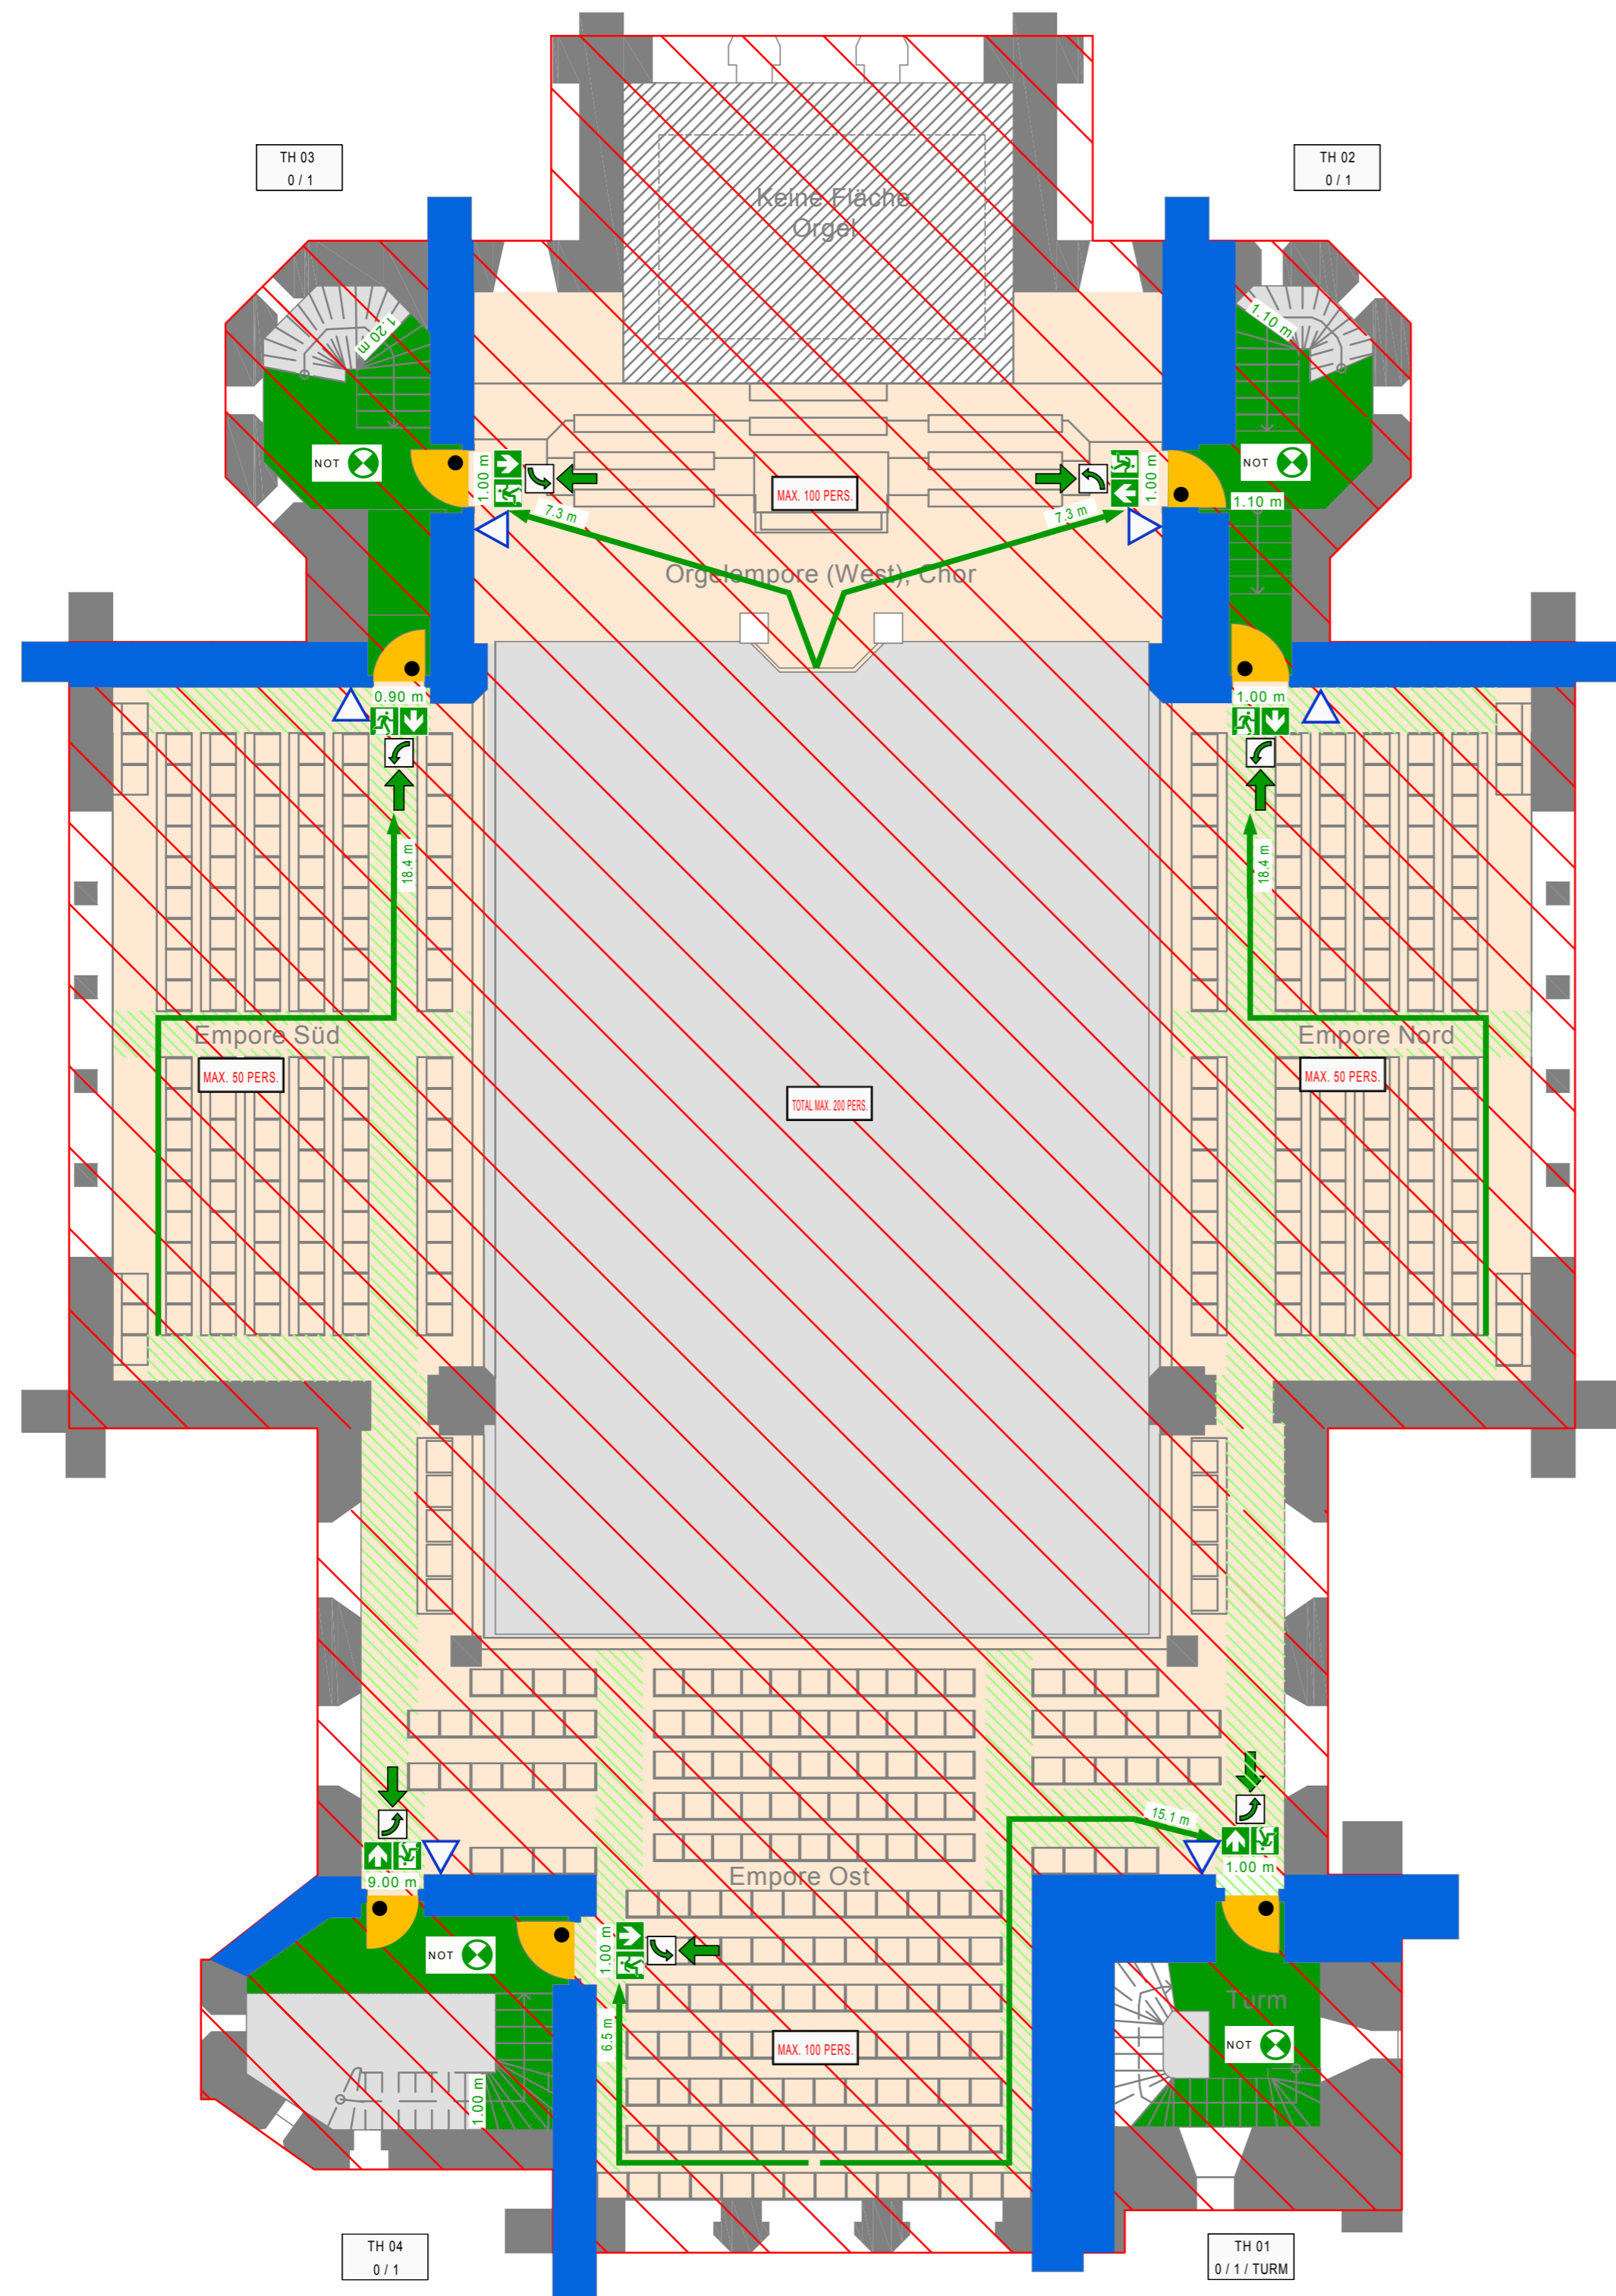

1.0 FLUCHTWEG

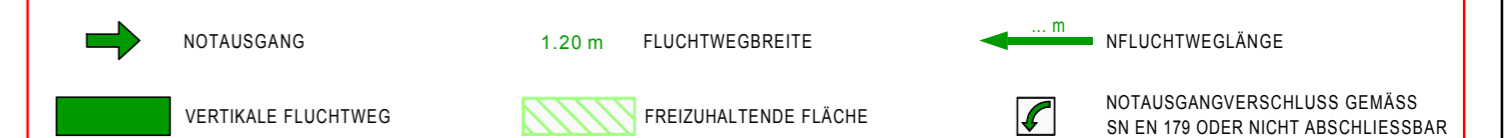

1.1 KENNZEICHNUNG FLUCHTWEGEN

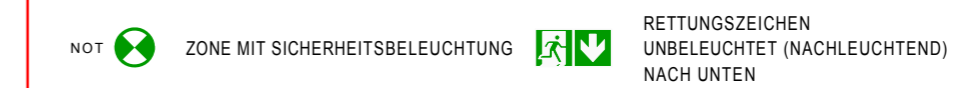

2.1 FEUERWIDERSTAND




2.2 ABSCHLÜSSE




3.0 LÖSCHEINRICHTUNGEN



4.2 BRANDMELDEANLAGE

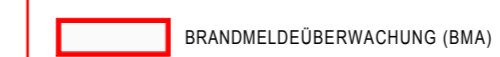

7.0 DIVERS

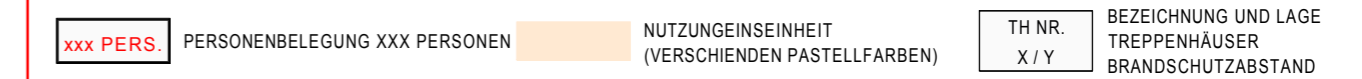

REF. KIRCHE WETZIKON
REF. KIRCHGEMEINDE WETZIKON



**BRANDSCHUTZPLAN
DACHGESCHOSS**

GEZ.	EKU
DAT.	20.04.18
MST.	1:100
GR.	63x60
FILE	1074_16_133_12

MTP UMWELT GMBH

BRANDGRUBENSTRASSE 5
8610 USTER
TEL 044 905 89 00
INFO@MTPU.CH WWW.MTPU.CH

IND.	DATUM	NAME
E	21.03.23	TAN
B	14.03.23	TAN
C	16.03.23	TAN
D	20.03.23	TAN

PLAN NR. BAUSEITS

PLAN NR. MTPU

PLANSTATUS: REVISION

1374_16_133_12_4000E


PLANSTAND ARCHITEKT: 19.04.2018

ÄNDERUNGSLEGENDE


IND.	REVISION
E	ANPASSUNGEN GEMÄSS MAIL BAUHERRSCHAFT
B	REVISION
C	ANPASSUNGEN GEMÄSS MAIL BAUHERRSCHAFT
D	ANPASSUNGEN GEMÄSS MAIL BAUHERRSCHAFT

PROJEKTADRESSE: BAHNHOFSTRASSE 133
8620 WETZIKON

PARZELLENUMMER: 1513
BEWILLIGUNGSNUMMER:

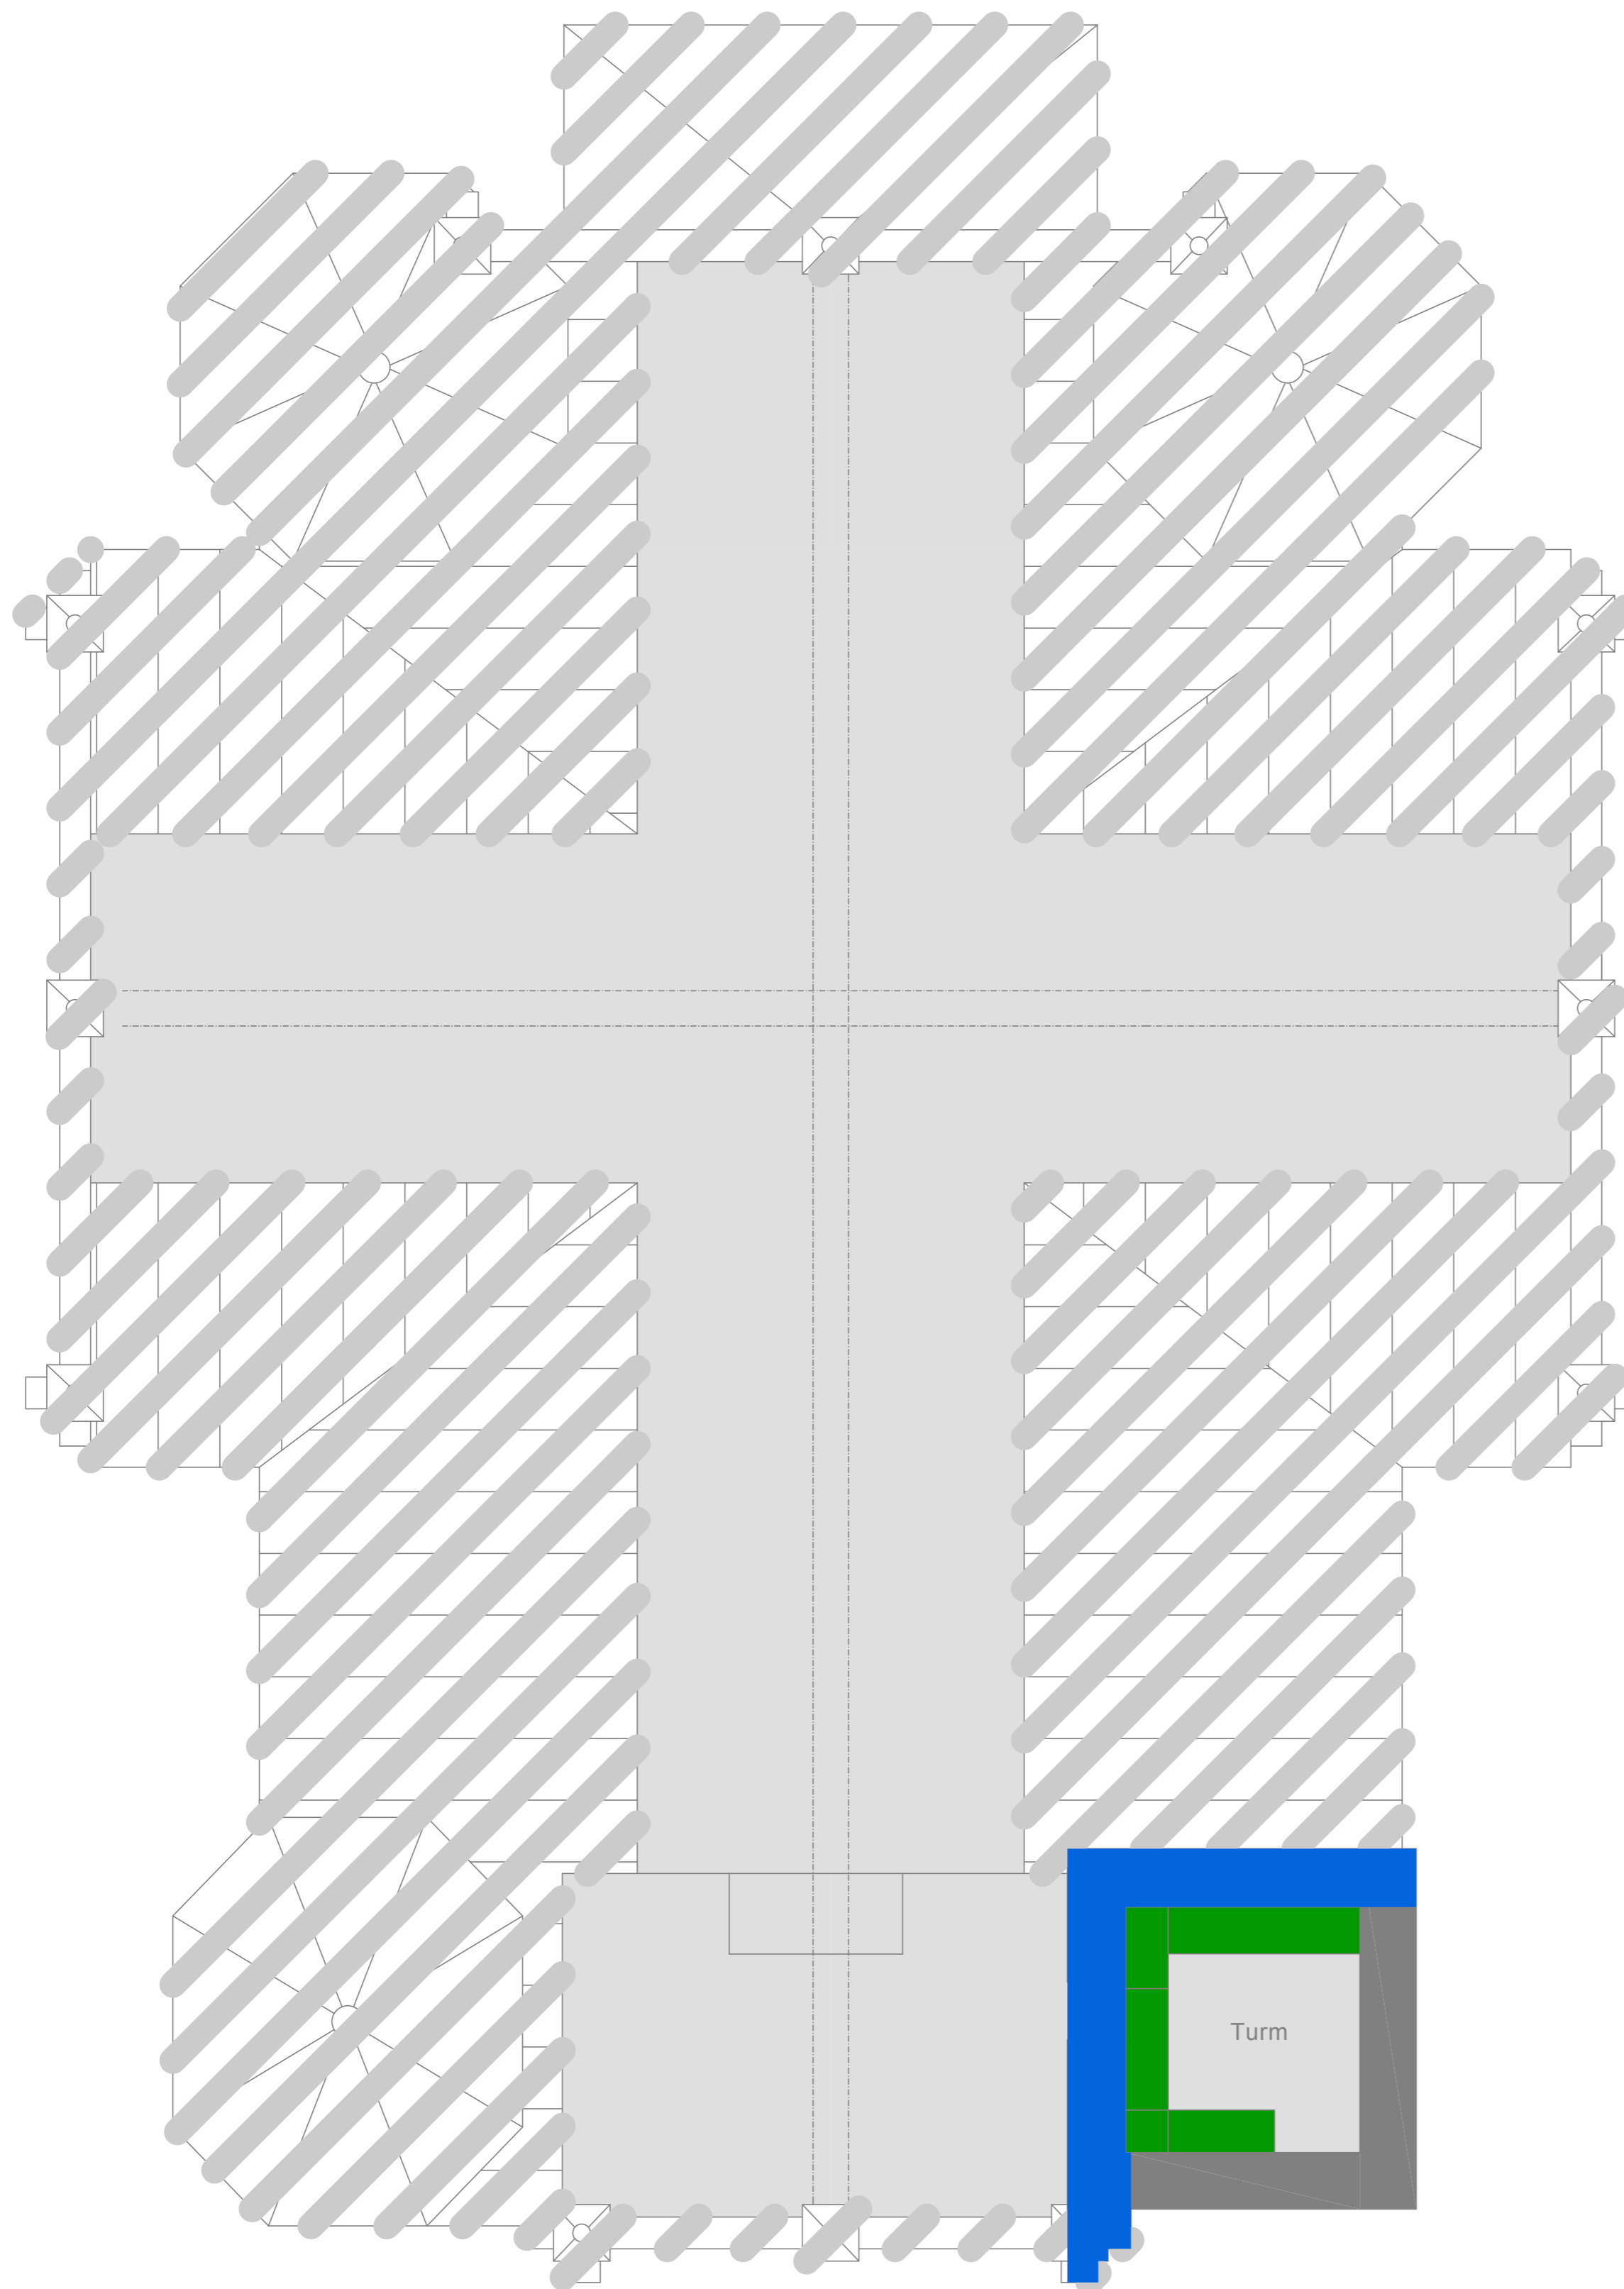

1.0 FLUCHTWEG

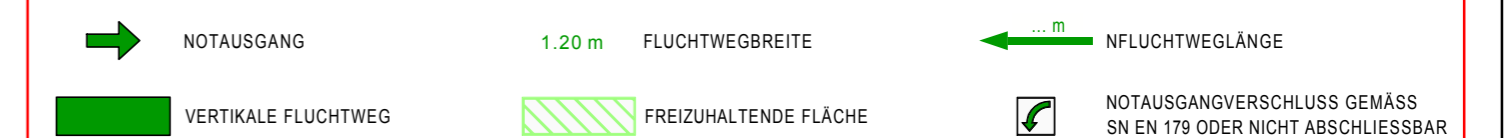

1.1 KENNZEICHNUNG FLUCHTWEGEN



2.1 FEUERWIDERSTAND



2.2 ABSCHLÜSSE




3.0 LÖSCHEINRICHTUNGEN



4.2 BRANDMELDEANLAGE



7.0 DIVERS

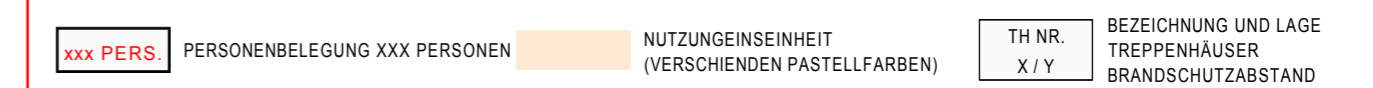

REF. KIRCHE WETZIKON
REF. KIRCHGEMEINDE WETZIKON



**BRANDSCHUTZPLAN
LÄNGSSCHNITT**

GEZ.	EKU
DAT.	20.04.18
MST.	1:100
GR.	63x60
FILE	1074_16_133_L1

MTP UMWELT GMBH

BRANDGRUBENSTRASSE 5
8610 USTER
TEL 044 905 89 00
INFO@MTPU.CH WWW.MTPU.CH

IND.	DATUM	NAME
E	21.03.23	TAN
B	14.03.23	TAN
C	16.03.23	TAN
D	20.03.23	TAN

PLAN NR. BAUSEITS

PLAN NR. MTPU
1374_16_133_L1_4000E

PLANSTATUS: REVISION


PLANSTAND ARCHITEKT: 19.04.2018

ÄNDERUNGSLEGENDE


IND.	REVISION
E	ANPASSUNGEN GEMÄSS MAIL BAUHERRSCHAFT
B	REVISION
C	ANPASSUNGEN GEMÄSS MAIL BAUHERRSCHAFT
D	ANPASSUNGEN GEMÄSS MAIL BAUHERRSCHAFT

PROJEKTADRESSE: BAHNHOFSTRASSE 133 8620 WETZIKON	PARZELLENUMMER: 1513 BEWILLIGUNGSNUMMER:
---	---

PROJEKT: 1033 REF KIRCHE WETZIKON
ANSICHT: LÄNGSSCHNITT
PLANSTAND ARCHITEKT / GEZEICHNET (GEMÄSS ABNAHMEN PLÄNE VON TAN): 04.05.18
ABSTAB: 1:100
DRUCK: A1

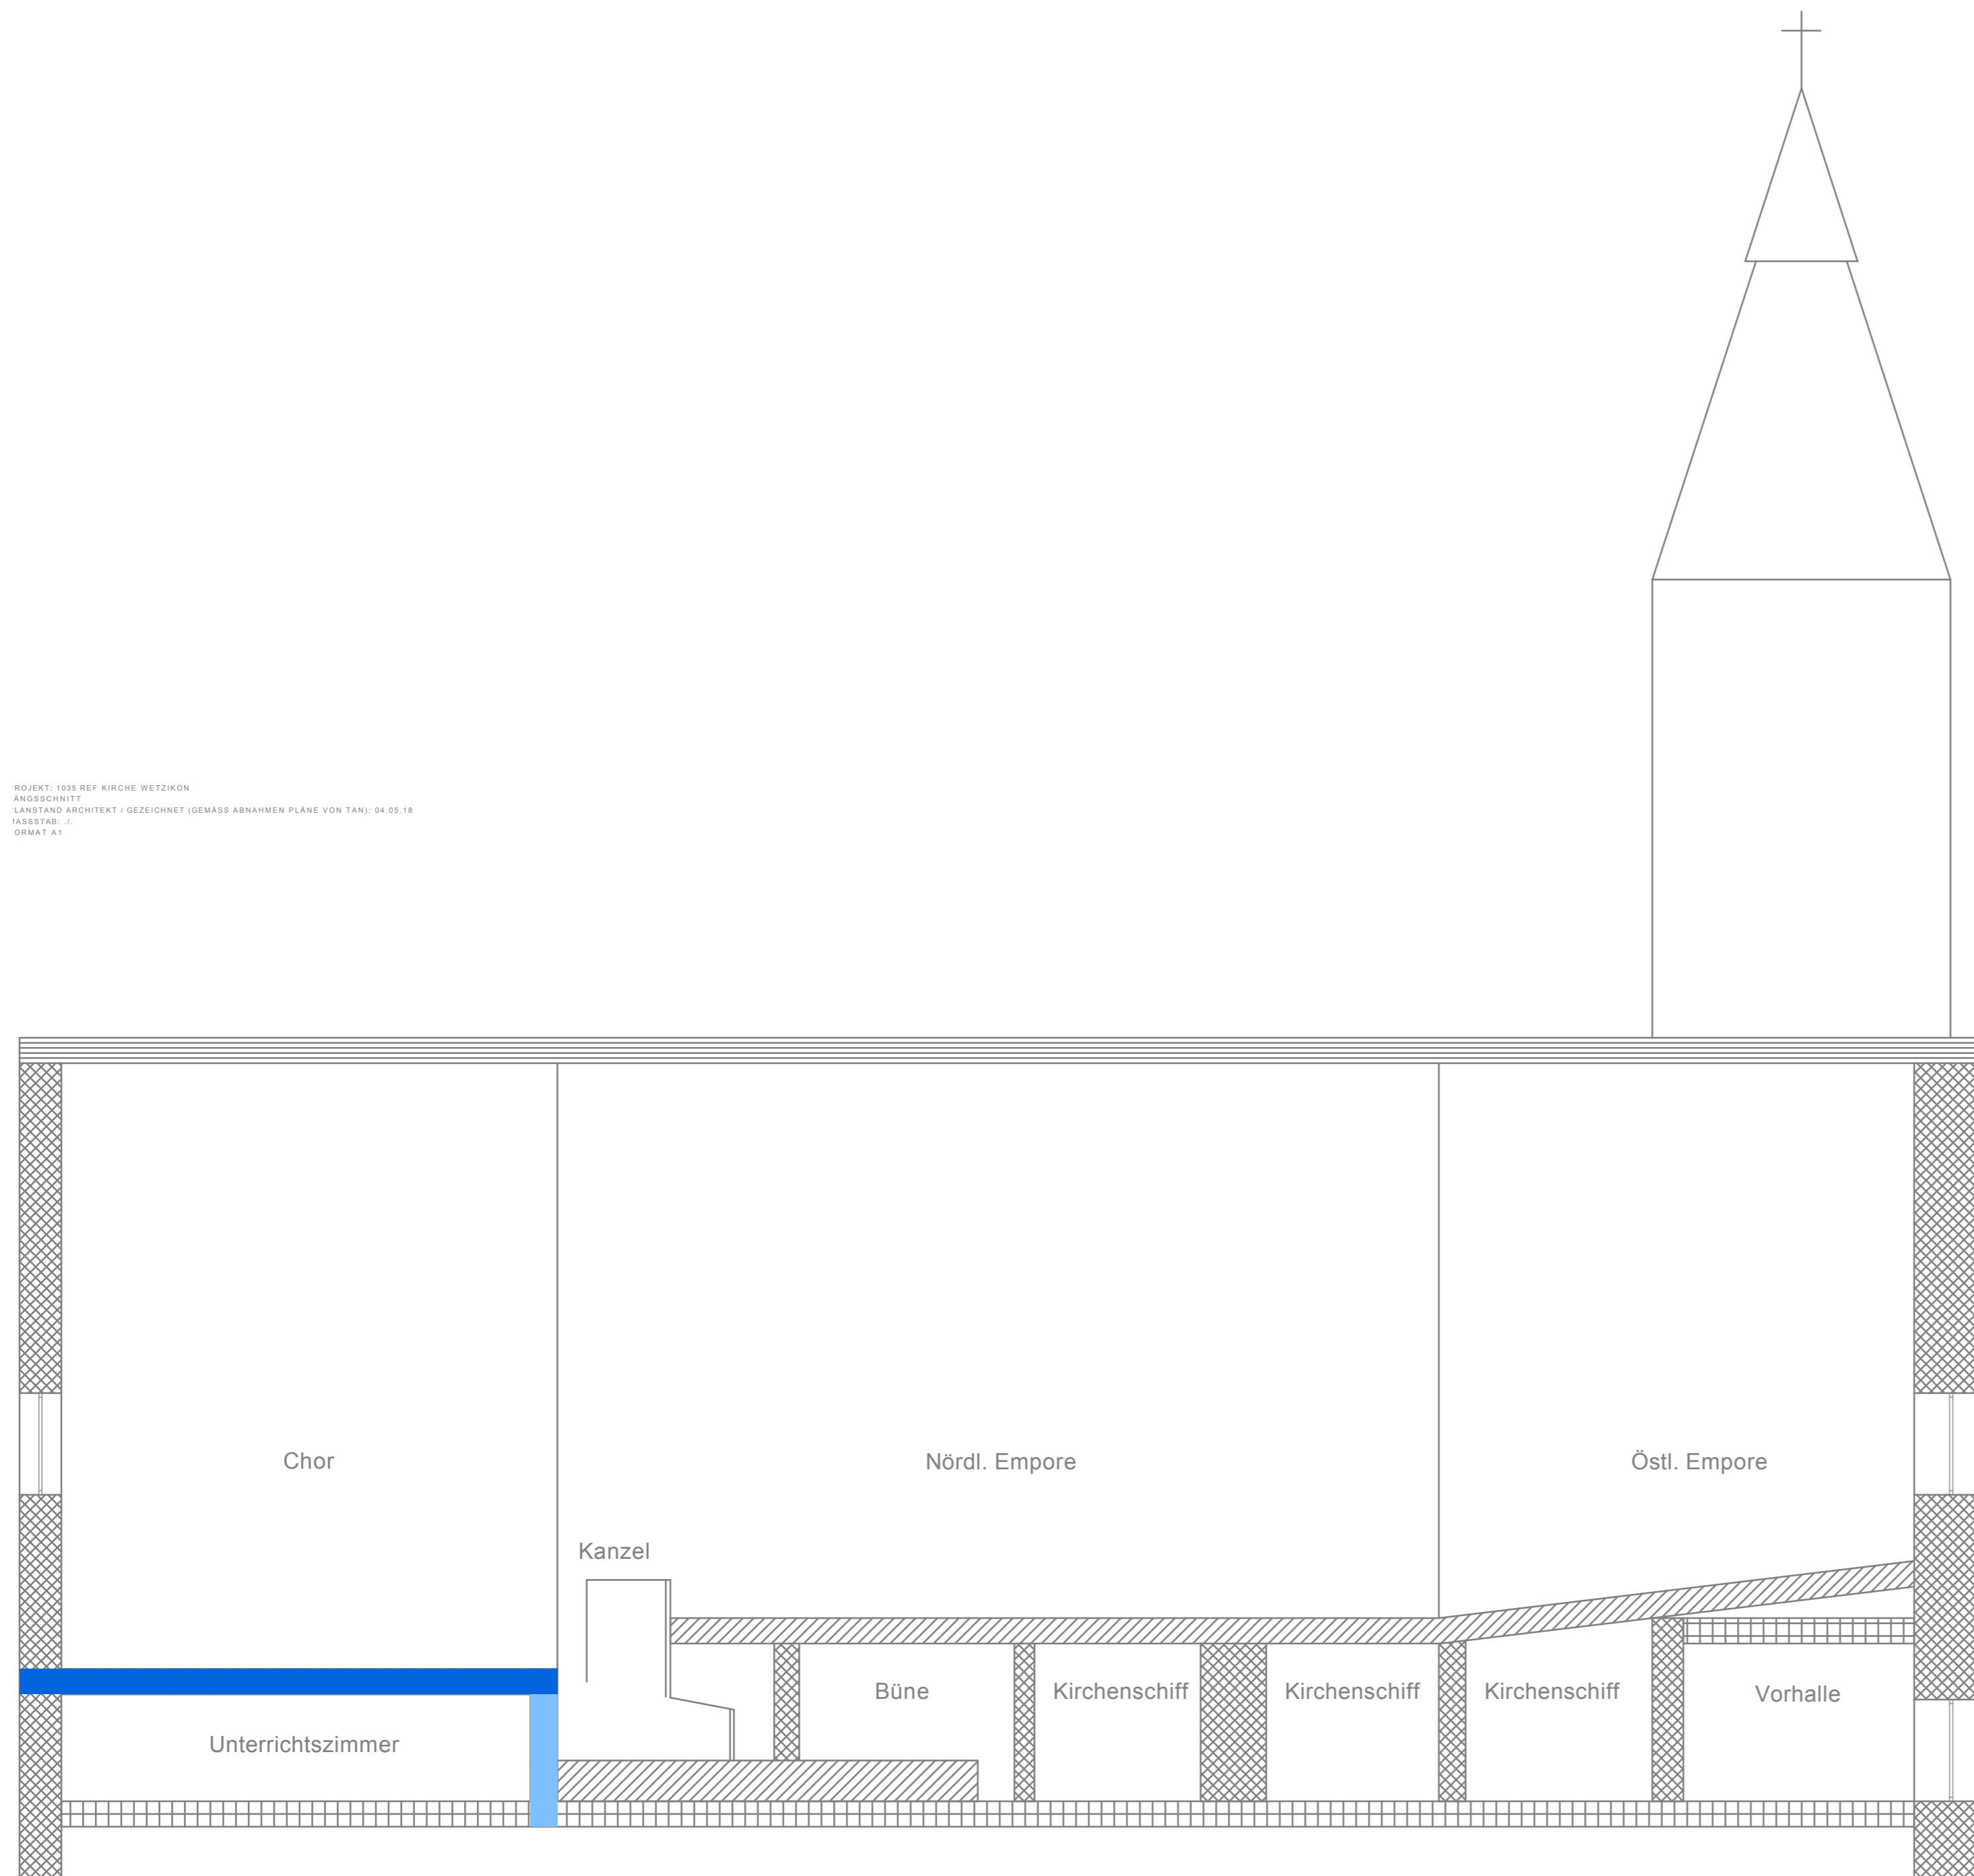

1.0 FLUCHTWEG

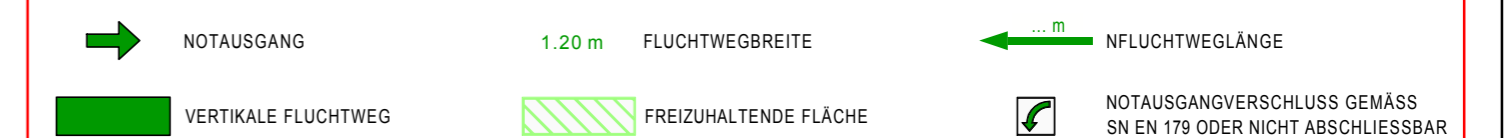

1.1 KENNZEICHNUNG FLUCHTWEGEN



2.1 FEUERWIDERSTAND



2.2 ABSCHLÜSSE




3.0 LÖSCHEINRICHTUNGEN



4.2 BRANDMELDEANLAGE



7.0 DIVERS

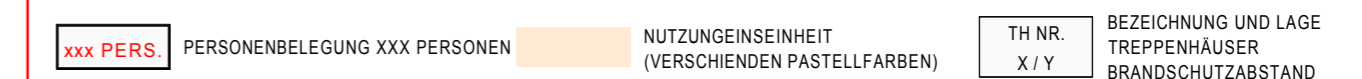

REF. KIRCHE WETZIKON
REF. KIRCHGEMEINDE WETZIKON



**BRANDSCHUTZPLAN
QUERSCHNITT**

GEZ.	EKU
DAT.	20.04.18
MST.	1:100
GR.	63x60
FILE	1074_16_133_Q1

MTP UMWELT GMBH BRANDGRUBENSTRASSE 5 8610 USTER TEL 044 905 89 00 INFO@MTPU.CH WWW.MTPU.CH	IND.	DATUM	NAME	PLAN NR. BAUSEITS PLAN NR. MTPU 1374_16_133_Q1_4000E
	E	21.03.23	TAN	
	B	14.03.23	TAN	
	C	16.03.23	TAN	
	D	20.03.23	TAN	

PLANSTATUS: REVISION


PLANSTAND ARCHITEKT: 19.04.2018

ÄNDERUNGSLEGENDE


IND.	REVISION
E	ANPASSUNGEN GEMÄSS MAIL BAUHERRSCHAFT
B	REVISION
C	ANPASSUNGEN GEMÄSS MAIL BAUHERRSCHAFT
D	ANPASSUNGEN GEMÄSS MAIL BAUHERRSCHAFT

PROJEKTADRESSE: BAHNHOFSTRASSE 133 8620 WETZIKON	PARZELLENUMMER: 1513 BEWILLIGUNGSNUMMER:
---	---

PROJEKT: 1036 REF. KIRCHE WETZIKON
QUERSCHNITT
PLANSTAND ARCHITEKT / GEZEICHNET (GEMÄSS ABNAHMEN PLANE VON TAN): 04.05.18
MASSSTAB: 1:100
FORMAT: A1

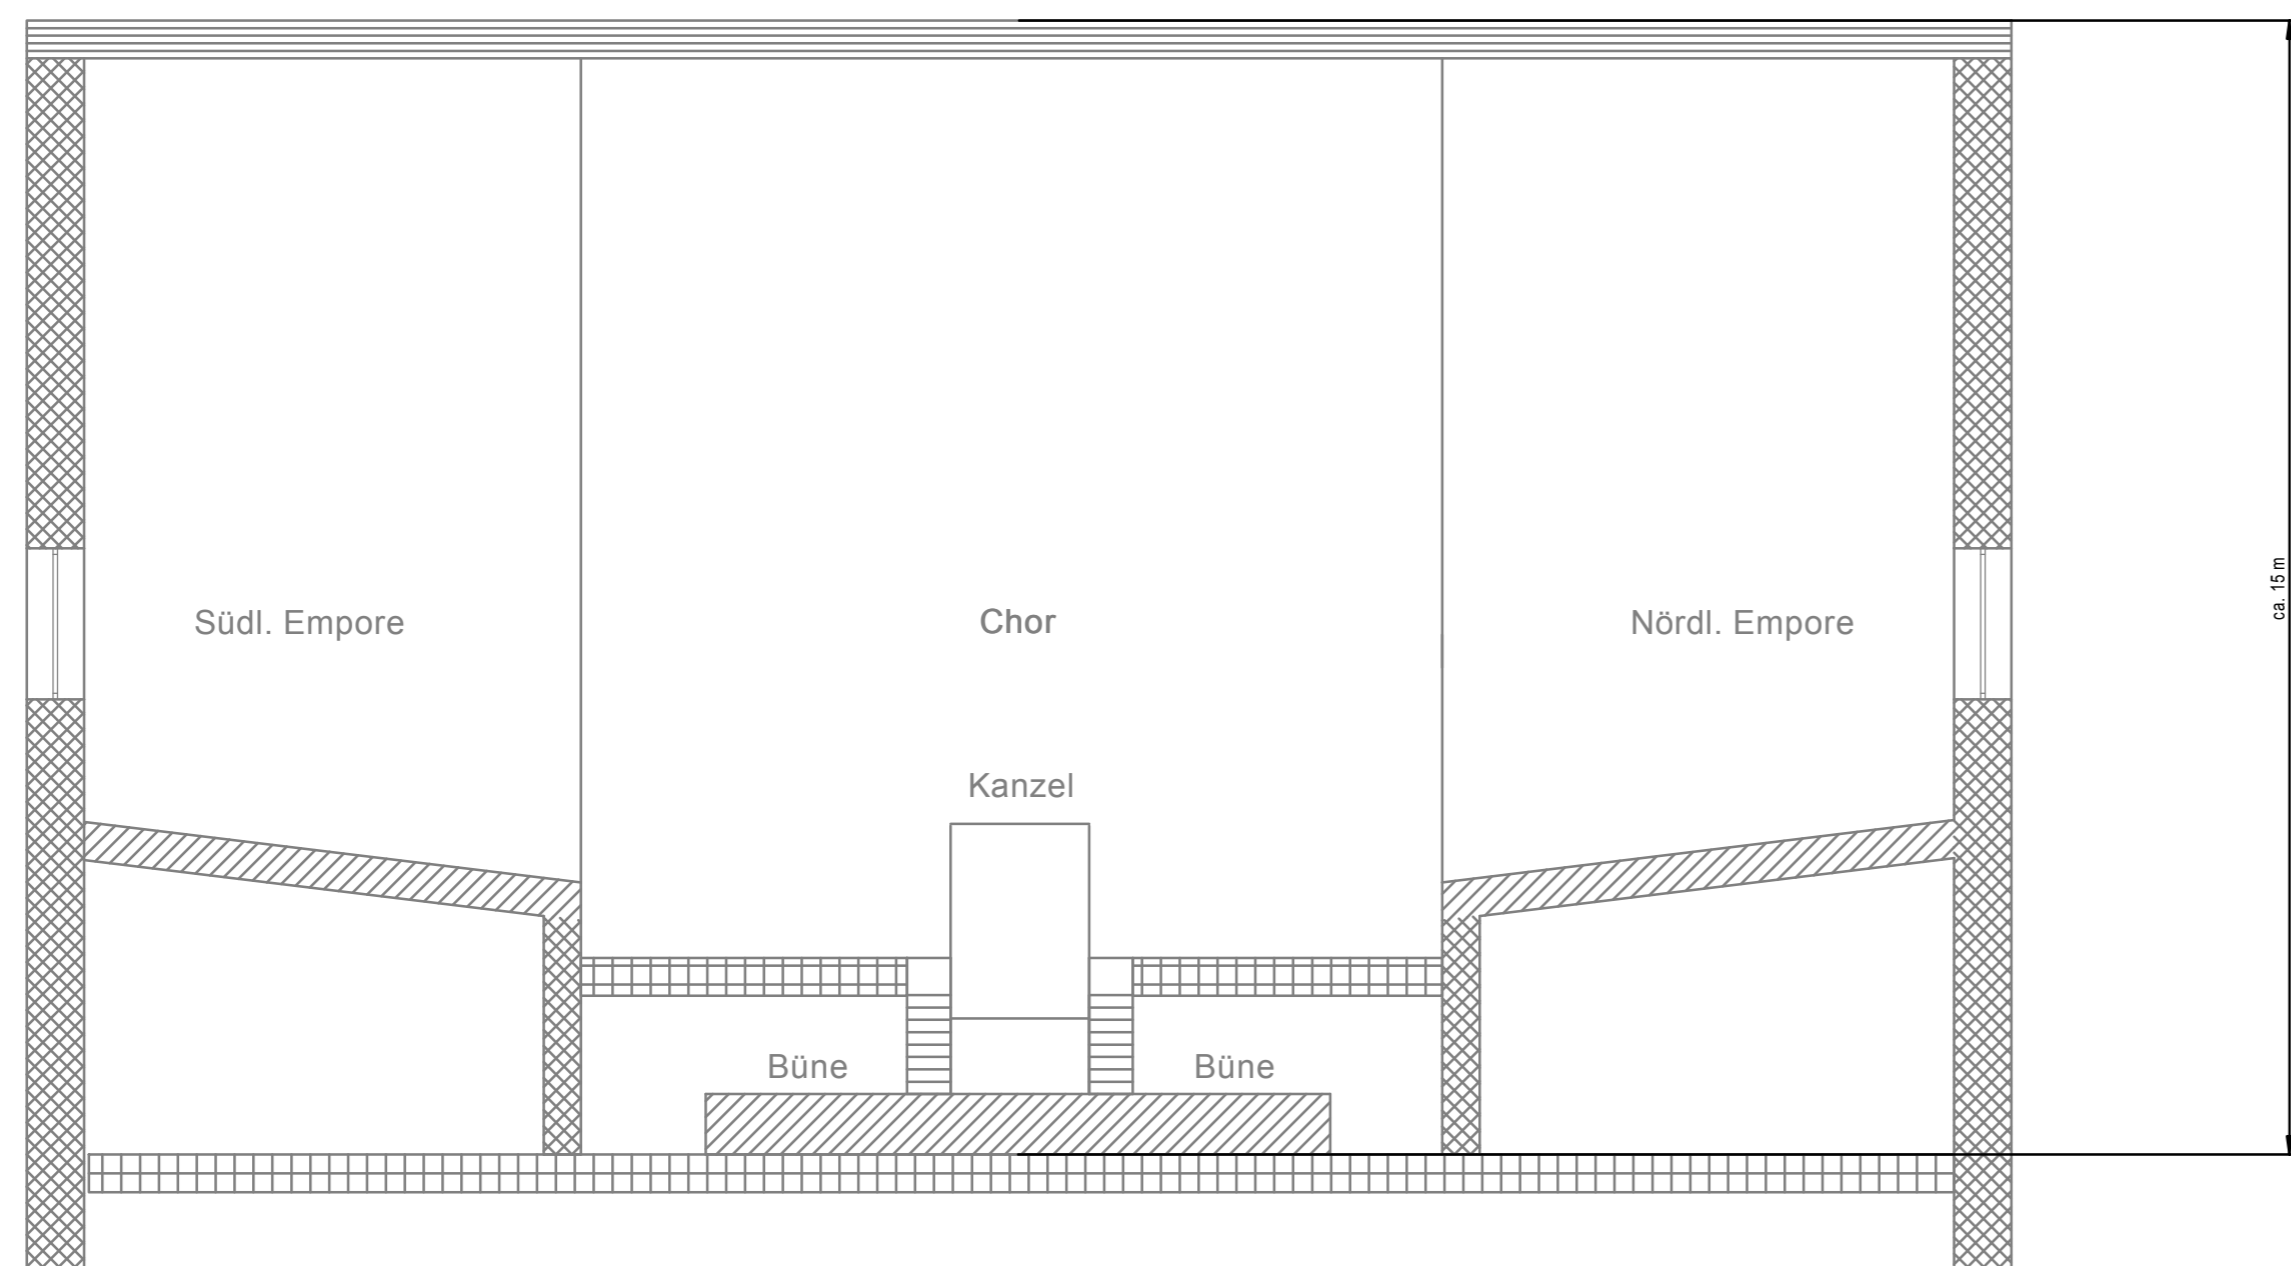


1.0 FLUCHTWEG

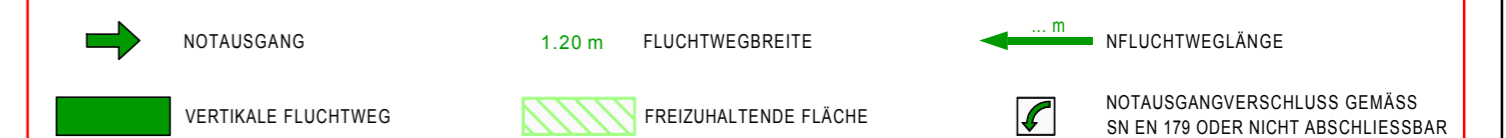

1.1 KENNZEICHNUNG FLUCHTWEGEN



2.1 FEUERWIDERSTAND

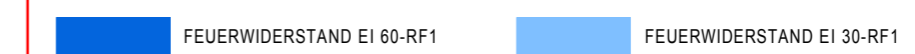

2.2 ABSCHLÜSSE



3.0 LÖSCHEINRICHTUNGEN



4.2 BRANDMELDEANLAGE



7.0 DIVERS

