

**TOTAL MAX. 500 PERSONEN  
389 SITZPLÄTZE**

**Technik**


**Haupteingang**

**LEGENDE**

- ... m NFLUCHTWEGLÄNGE
- FREIZUHALTENDE FLÄCHE
- xxx PERS. PERSONENBELEGUNG XXX PERSONEN
- Eo  
3-1 BANK BENUTZBAR, MIT NUMMERIERUNG
- St  
3-1 STUHL BENUTZBAR, MIT NUMMERIERUNG
- Eo  
3-1 ROLLSTUHLPLATZ, MIT NUMMERIERUNG
- SITZPLATZ NICHT BENUTZBAR



<p>Objekt: <b>REV. KIRCHE WETZIKON</b></p> <p>Situation / Betrieb: <b>ERDGESCHOSS</b></p> <p>Planart: <b>BELEGUNG NORMALBETRIEB</b></p>	gezeichnet:	TAN	Plot Datum:	21.03.23	
	geändert:	TAN	Masstab:	Format:	
	geprüft:	TAN	%	A3	
	Datai/Plan Nr.:	1374_19_133_10_0000		Index:	D
	Pfad:	1374_19_133_10			
	Adresse:	BAHNHOFSTRASSE 133, WETZIKON			

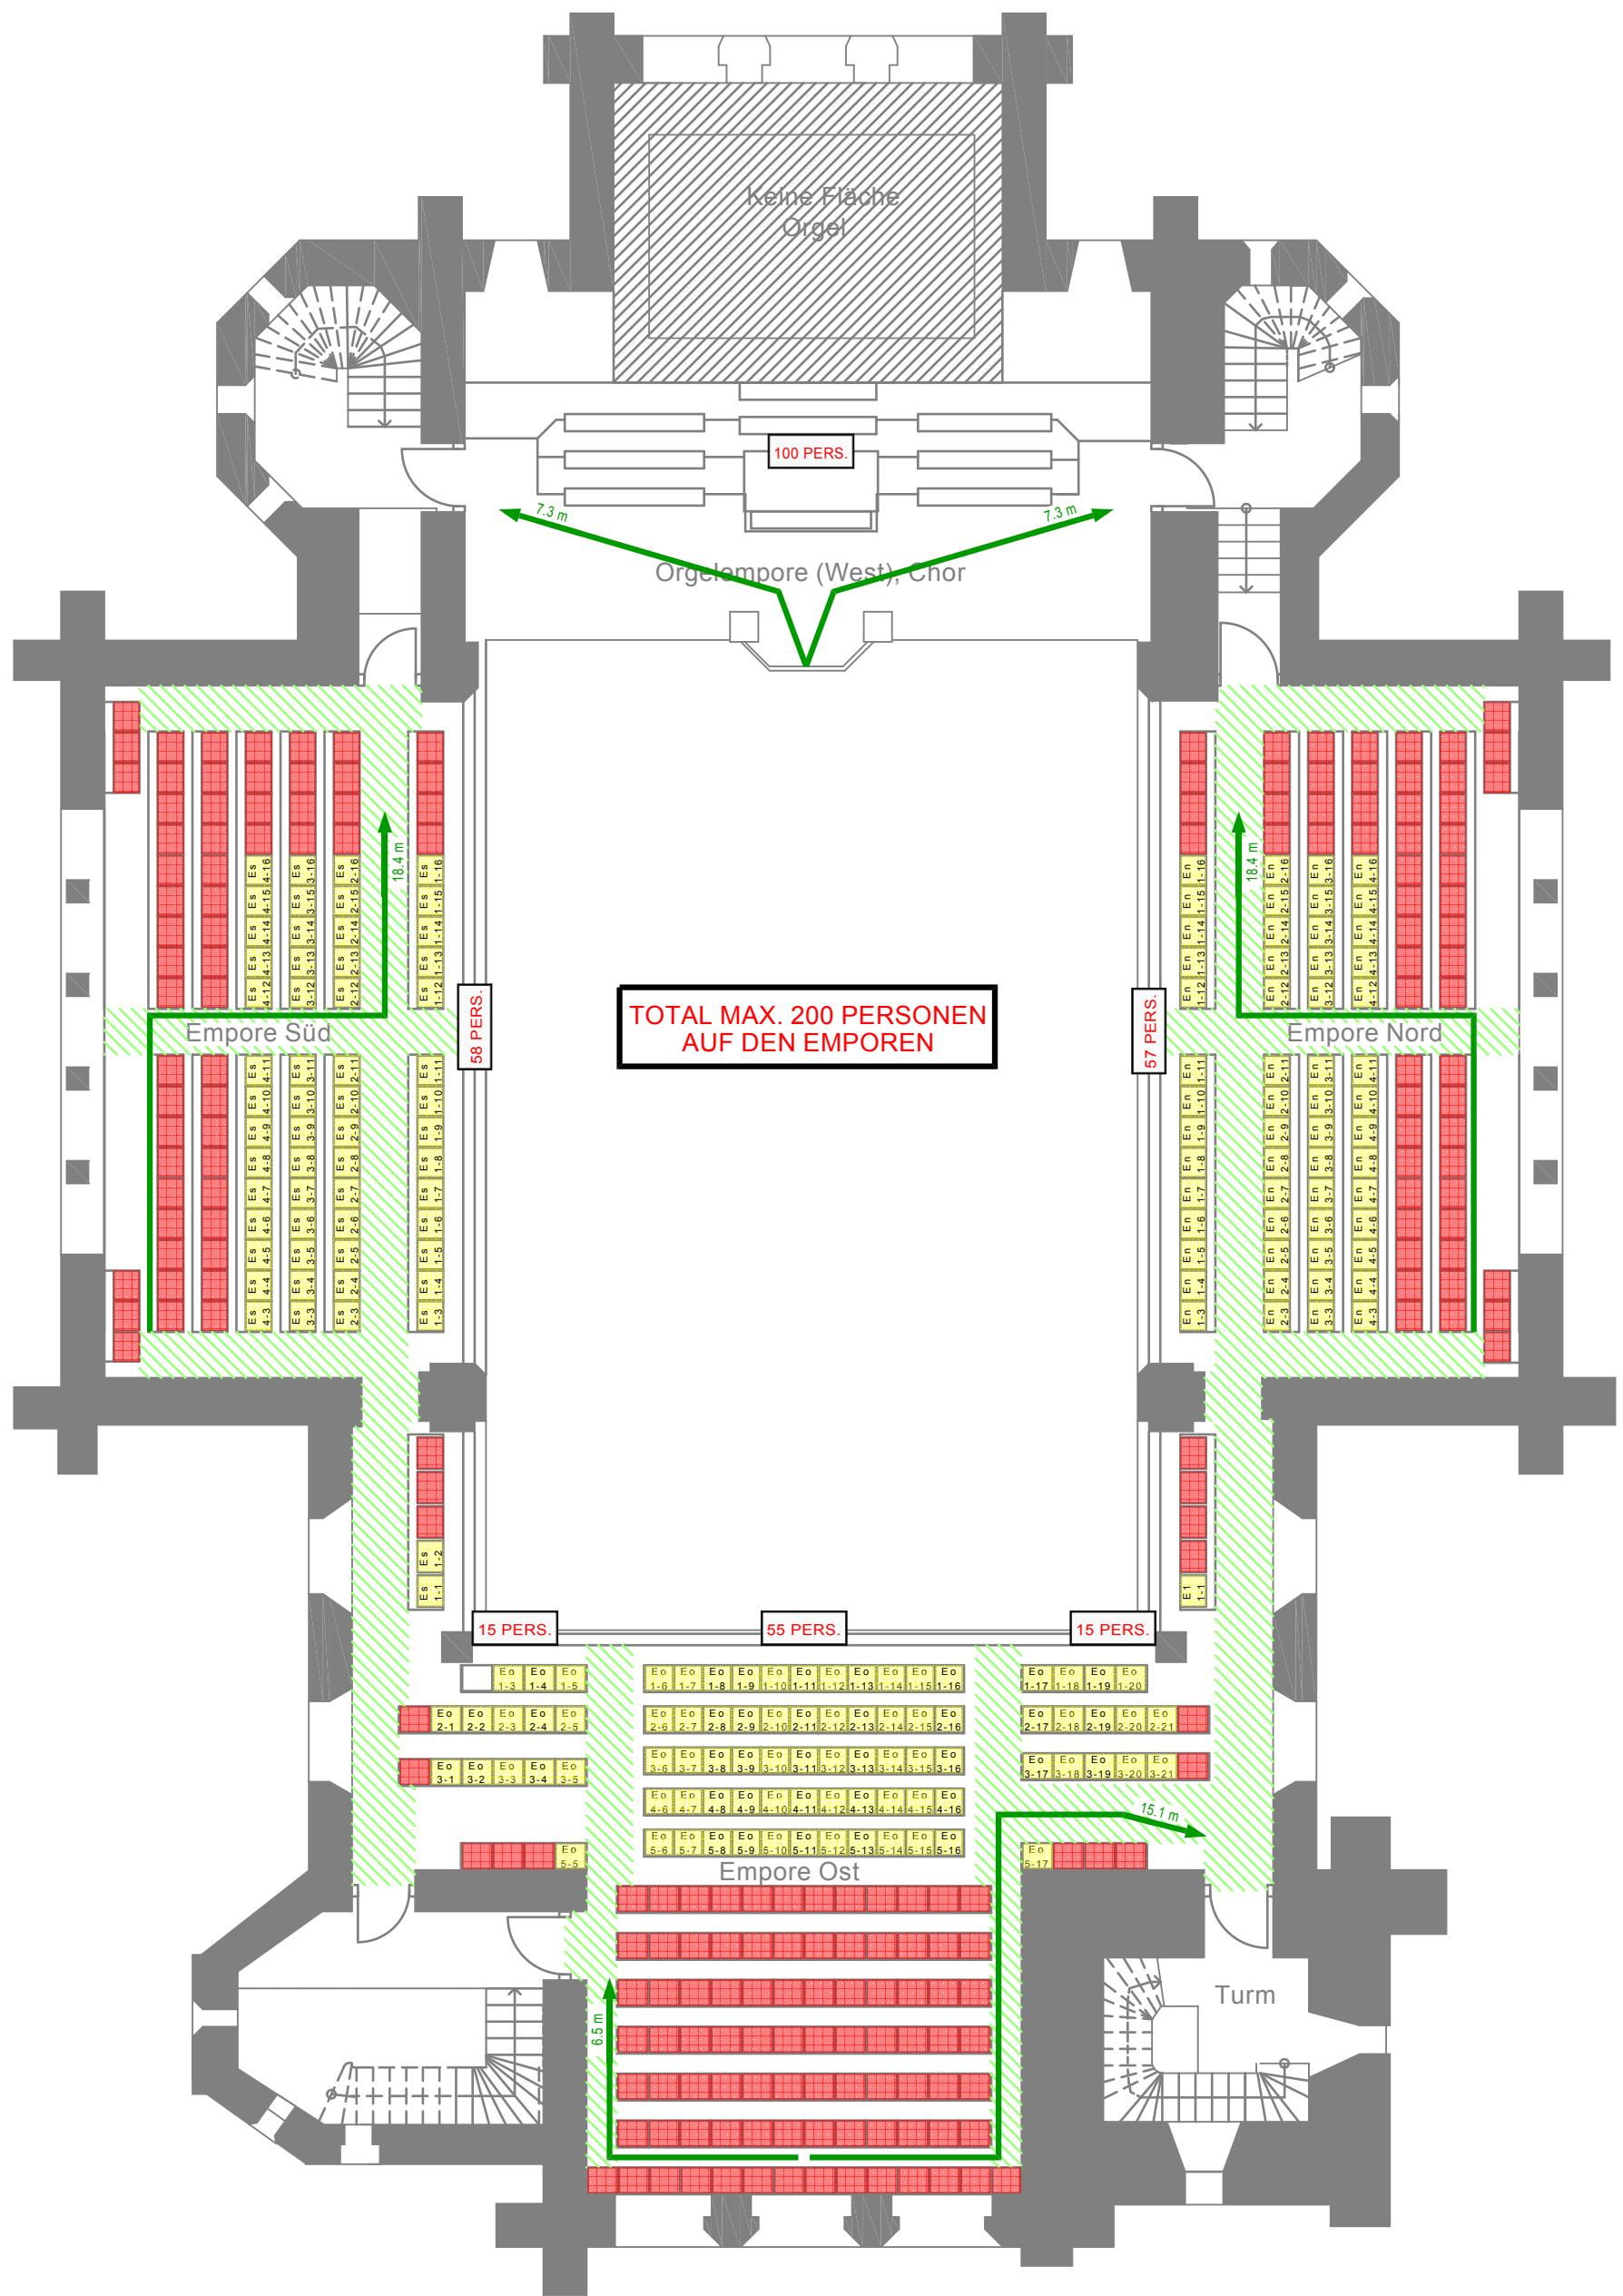

**TOTAL MAX. 200 PERSONEN  
AUF DEN EMPOREN**

### LEGENDE

- ← ... m NFLUCHTWEGLÄNGE
- FREIZUHALTENDE FLÄCHE
- xxx PERS. PERSONENBELEGUNG XXX PERSONEN
- Eo 3-1 BANK BENUTZBAR, MIT NUMMERIERUNG
- Es 3-1 STUHL BENUTZBAR, MIT NUMMERIERUNG
- Eo 3-1 ROLLSTUHLPLATZ, MIT NUMMERIERUNG
- SITZPLATZ NICHT BENUTZBAR



<b>Objekt:</b> REV. KIRCHE WETZIKON  <b>Situation / Betrieb:</b> OBERGESCHOSS  <b>Planart:</b> BELEGUNG NORMALBETRIEB	gezeichnet:	TAN	Plot Datum:	21.03.23	
	geändert:	TAN	Masstab:	Format:	
	geprüft:	TAN	%	A3	
	Datai/Plan Nr.:	1374_19_133_11_0000		Index:	D
	Pfad:	1374_19_133_11			
Adresse: BAHNHOFSTRASSE 133, WETZIKON					