



**LEGENDE**

- ... m NFLUCHTWEGLÄNGE
- FREIZUHALTENDE FLÄCHE
- xxx PERS. PERSONENBELEGUNG XXX PERSONEN
- ZONE WÄHREND ADVENT NICHT BENUTZBAR
- Eo 3-1 BANK BENUTZBAR, MIT NUMMERIERUNG
- St 3-1 STUHL BENUTZBAR, MIT NUMMERIERUNG
- R 3-1 ROLLSTUHLPLATZ, MIT NUMMERIERUNG
- SITZPLATZ NICHT BENUTZBAR

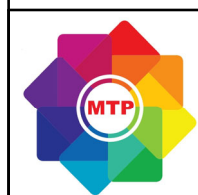

<p>Objekt: <b>REV. KIRCHE WETZIKON</b></p> <p>Situation / Betrieb: <b>ERDGESCHOSS</b></p> <p>Planart: <b>BELEGUNG ADVENTSBETRIEB</b></p>	gezeichnet: TAN	Plot Datum: 21.03.23	
	geändert: TAN	Masstab: Format:	
	geprüft: TAN	% A3	
	Data/Plan Nr.: 1374_19_133_10_0001		Index: D
	Pfad: 1374_19_133_10		
	Adresse: BAHNHOFSTRASSE 133, WETZIKON		

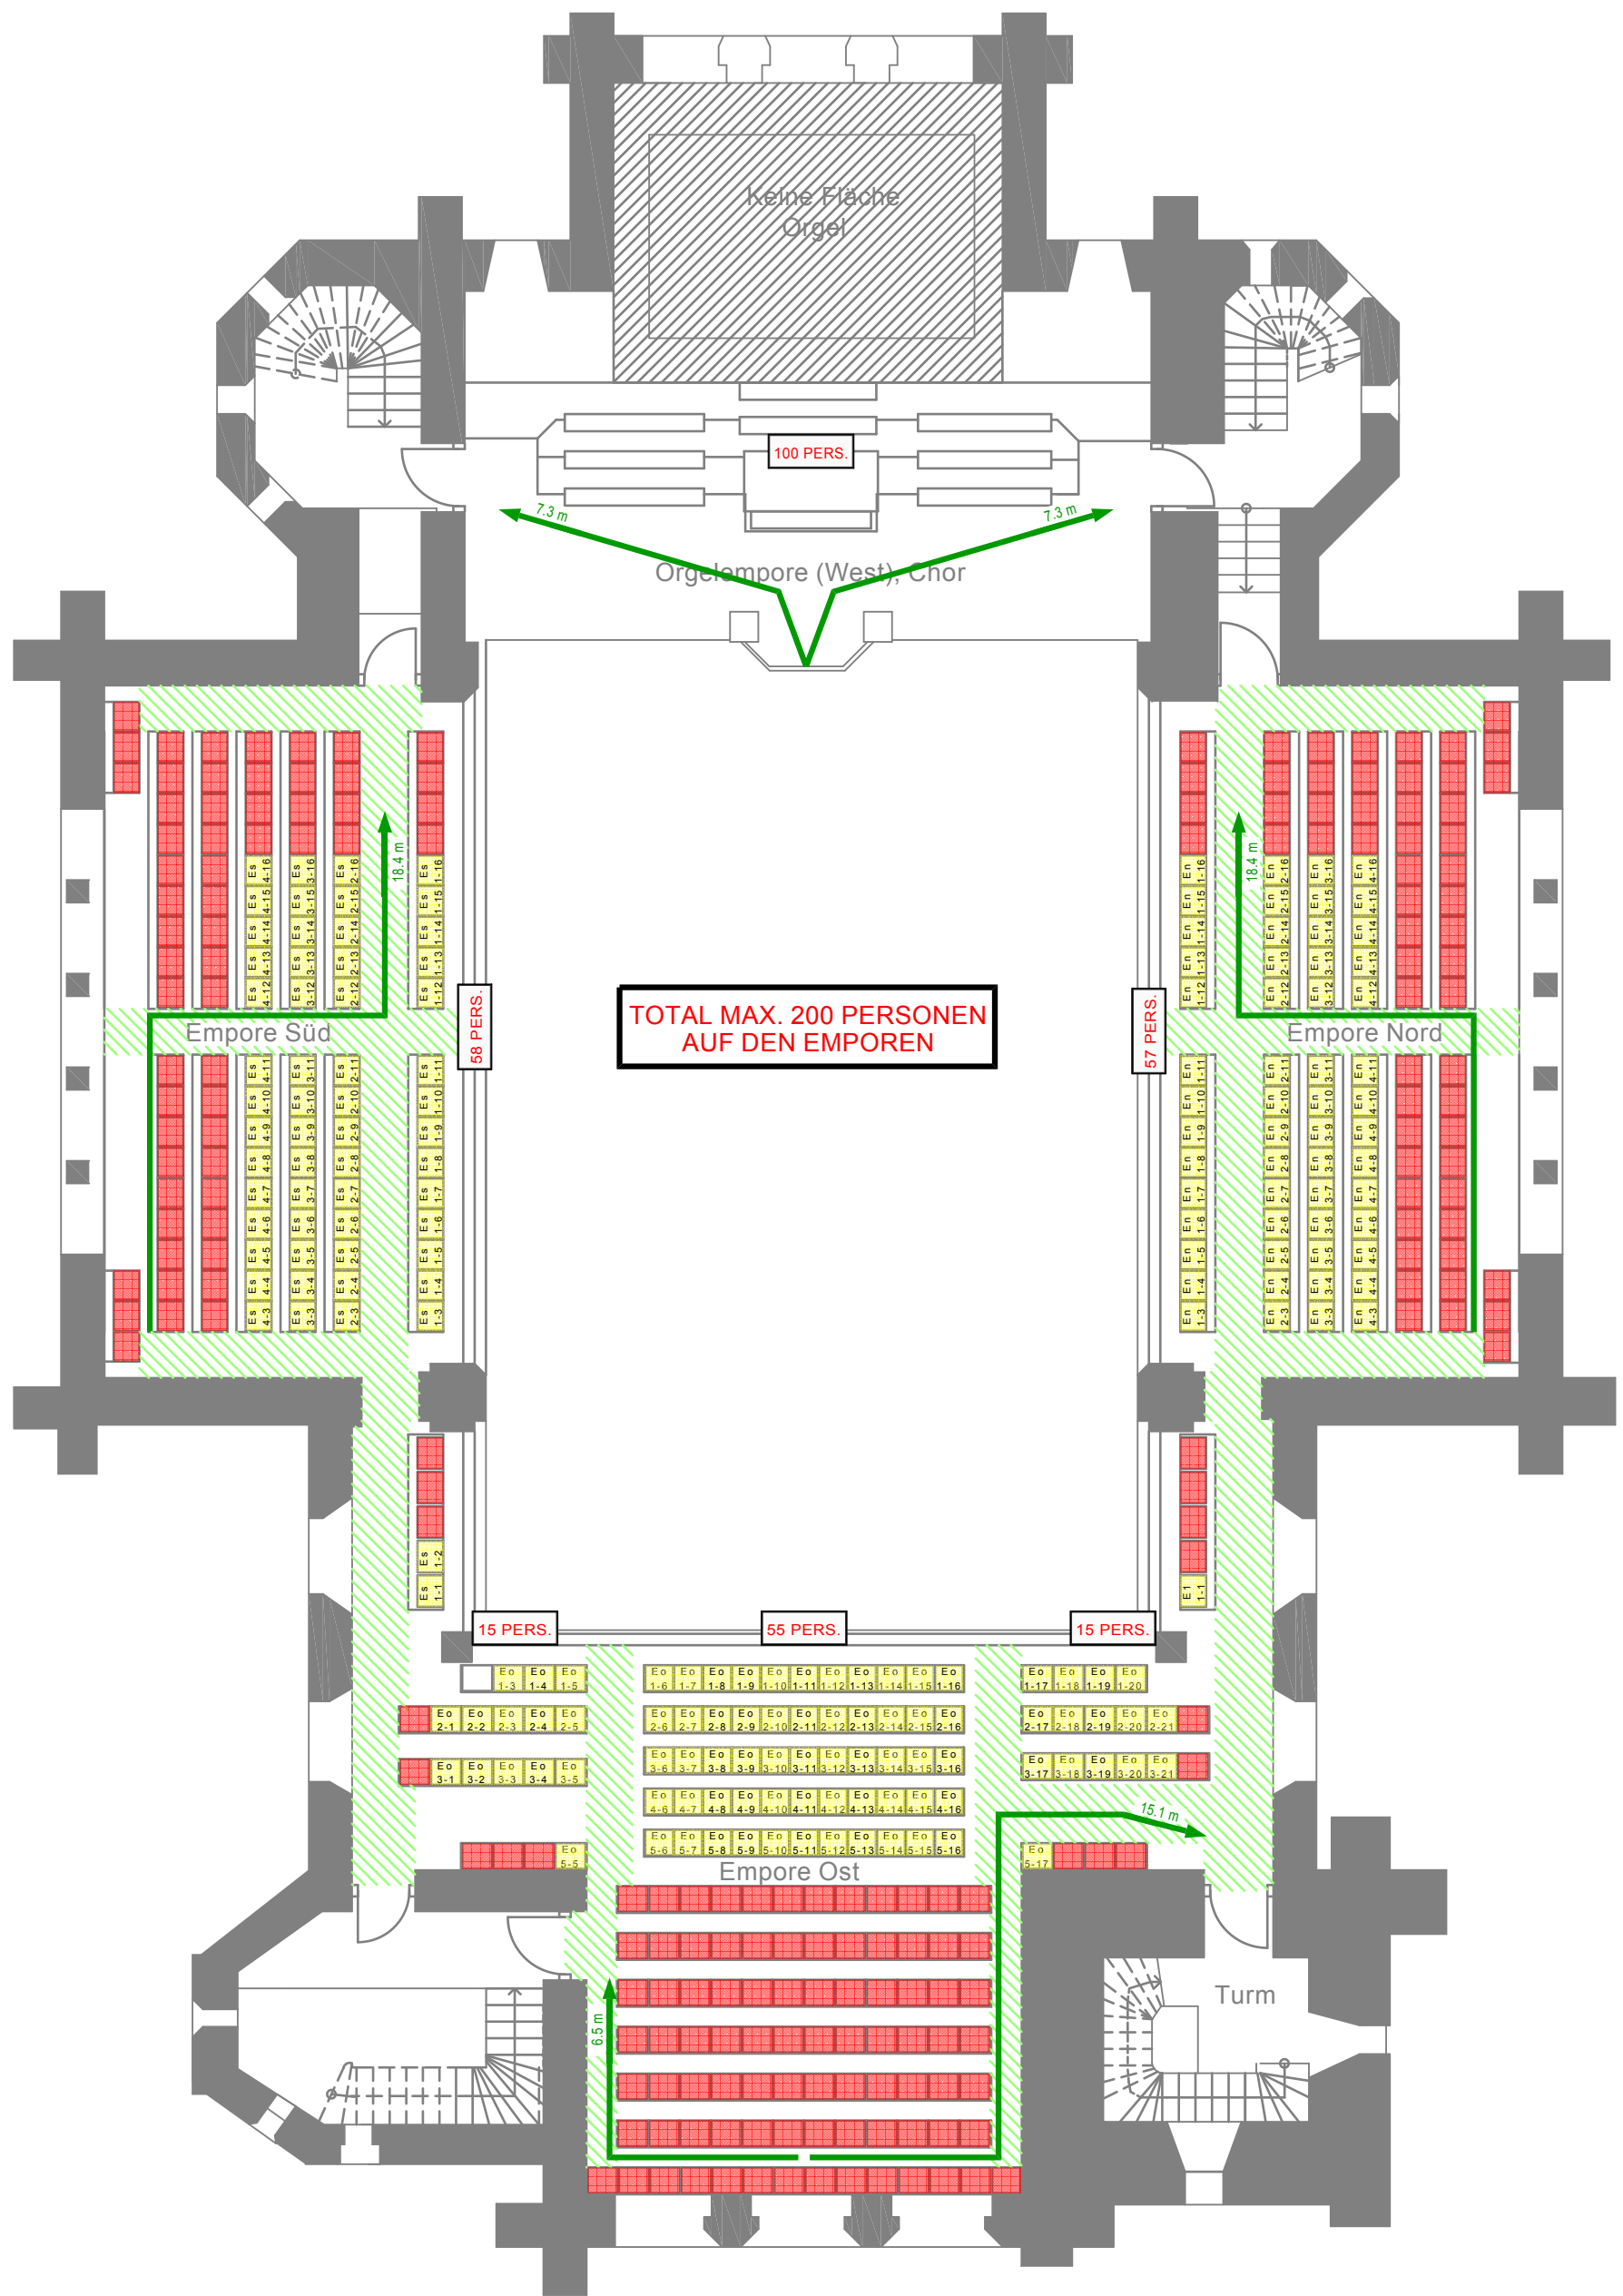

**TOTAL MAX. 200 PERSONEN  
AUF DEN EMPOREN**

### LEGENDE

- ← ... m NFLUCHTWEGLÄNGE
- FREIZUHALTENDE FLÄCHE
- xxx PERS. PERSONENBELEGUNG XXX PERSONEN
- ZONE WÄHREND ADVENT NICHT BENUTZBAR
- Eo 3-1 BANK BENUTZBAR, MIT NUMMERIERUNG
- Eo 3-1 STUHL BENUTZBAR, MIT NUMMERIERUNG
- Eo 3-1 ROLLSTUHLPLATZ, MIT NUMMERIERUNG
- SITZPLATZ NICHT BENUTZBAR



Objekt: <b>REV. KIRCHE WETZIKON</b>  Situation / Betrieb: <b>ERDGESCHOSS</b>  Planart: <b>BELEGUNG ADVENTSBETRIEB</b>	gezeichnet:	TAN	Plot Datum:	21.03.23	
	geändert:	TAN	Masstab:	Format:	
	geprüft:	TAN	%	A3	
	Datai/Plan Nr.:	1374_19_133_11_0001		Index:	D
	Pfad:	1374_19_133_11			
Adresse: BAHNHOFSTRASSE 133, WETZIKON					